
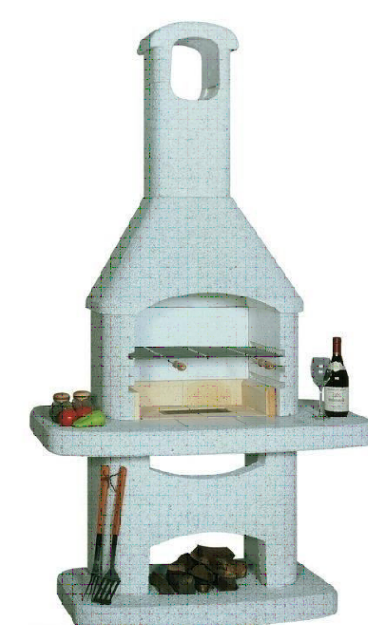


Województwo: podlaskie
Powiat: kolneński
Jednostka ewidencyjna: 200604_2, Mały Płock
Obręb: 0282, Mały Płock 200604_2.0282
MAPA ZASADNICZA
SKALA 1:500

**PROJEKT ZAGOSPODAROWANIA DZIAŁKI NR 310/2
W GMINNY OŚRODKU KULTURY MAŁY PŁOCK**

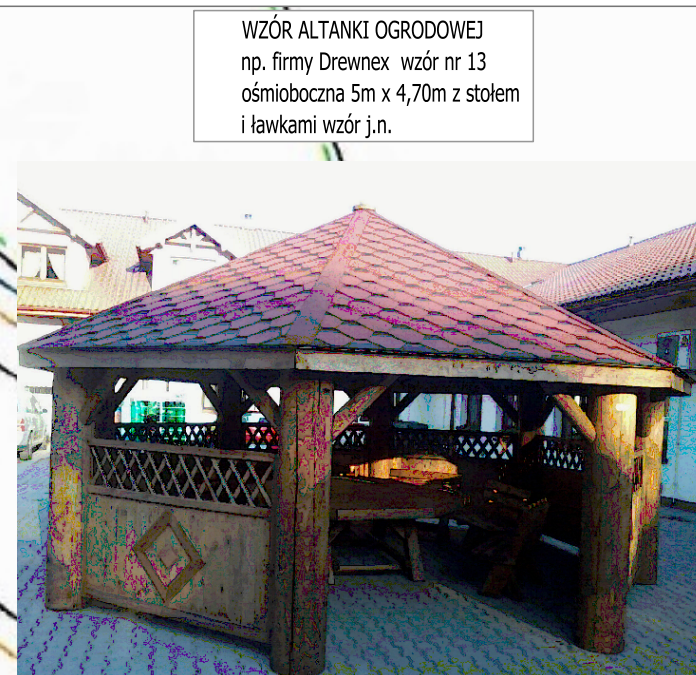

Legenda:

A,B,C,D,E	teren części działki nr 310/2 na, której projektuje się zagospodarowanie
	istniejące trawniki - bez zmian
	istniejące ogrodzenie stalowe
	projektowane obrzeże ENDO grafitowy 8 x 50 x 28 cm ustawione na ławie z betonu B-15
	projektowana palisada Zen np. firmy Pobruk utwardzona 16,5cm x 11 cm x 100 cm grafit na ławie betonowej z B15
	projektowane obrzeże Palisada Zen grafitowy 16,50 x 11 cm x 30 cm ustawione na ławie z betonu B-15
	projektowana zasyпка zw. o frakcji 2-8 mm, gr 30 i 40 cm ułożona na geowłókninie -PLAC ZABAW
	projektowana kostka brukowa gr. 6 cm np. Polbruk Beganit gr. 6 cm plukany kolor żółty
	projektowana kostka brukowa gr. 6 cm np. Polbruk Beganit gr. 6 cm plukany kolor grafit
	projektowana kostka brukowa gr. 6 cm np. Polbruk Beganit gr. 6 cm plukany kolor czerwony
	istniejące wejścia i wjazd na posesję
	budynek świetlicy nie objęty inwestycją

LEGENDA-PLAC ZABAW:

WESŁA LOKOMOTYWA (Ekstra Plus)



TABLICA INFORMACYJNA



ZESTAW QUADRO 1271 (Ekstra)



KOSZ NA ŚMIECI



WIEŁOKĄT WSPINACZKOWY (Ekstra)



ŁAWKA PARKOWA



Kolno dn. 14.12.2017
Sporządził(a) wydruk: Mariu

treść rysunku: 140.2 Projekt zagospodarowania działki 310/2			
inwestycja: REWALORYZACJA PRZESTRZENI PUBLICZNEJ PRZY GOK W MAŁYM PŁOCKU	adres: Mały Płock ul. Kołomyjskiego 3, działka nr 310/2, 18-516 Mały Płock	inwestor: Gmina Mały Płock ul. Jana Kochanowskiego 15, 18-516 Mały Płock	faza:
projektant: Sławomir Daniszewski	skala: 1:200	nr. rys.:	1
projektant: Marek Michałak	data: 10.03.2018		