


PROJEKT PODESTU SCENICZNEGO
PRZY GOK MAŁY PŁOCK

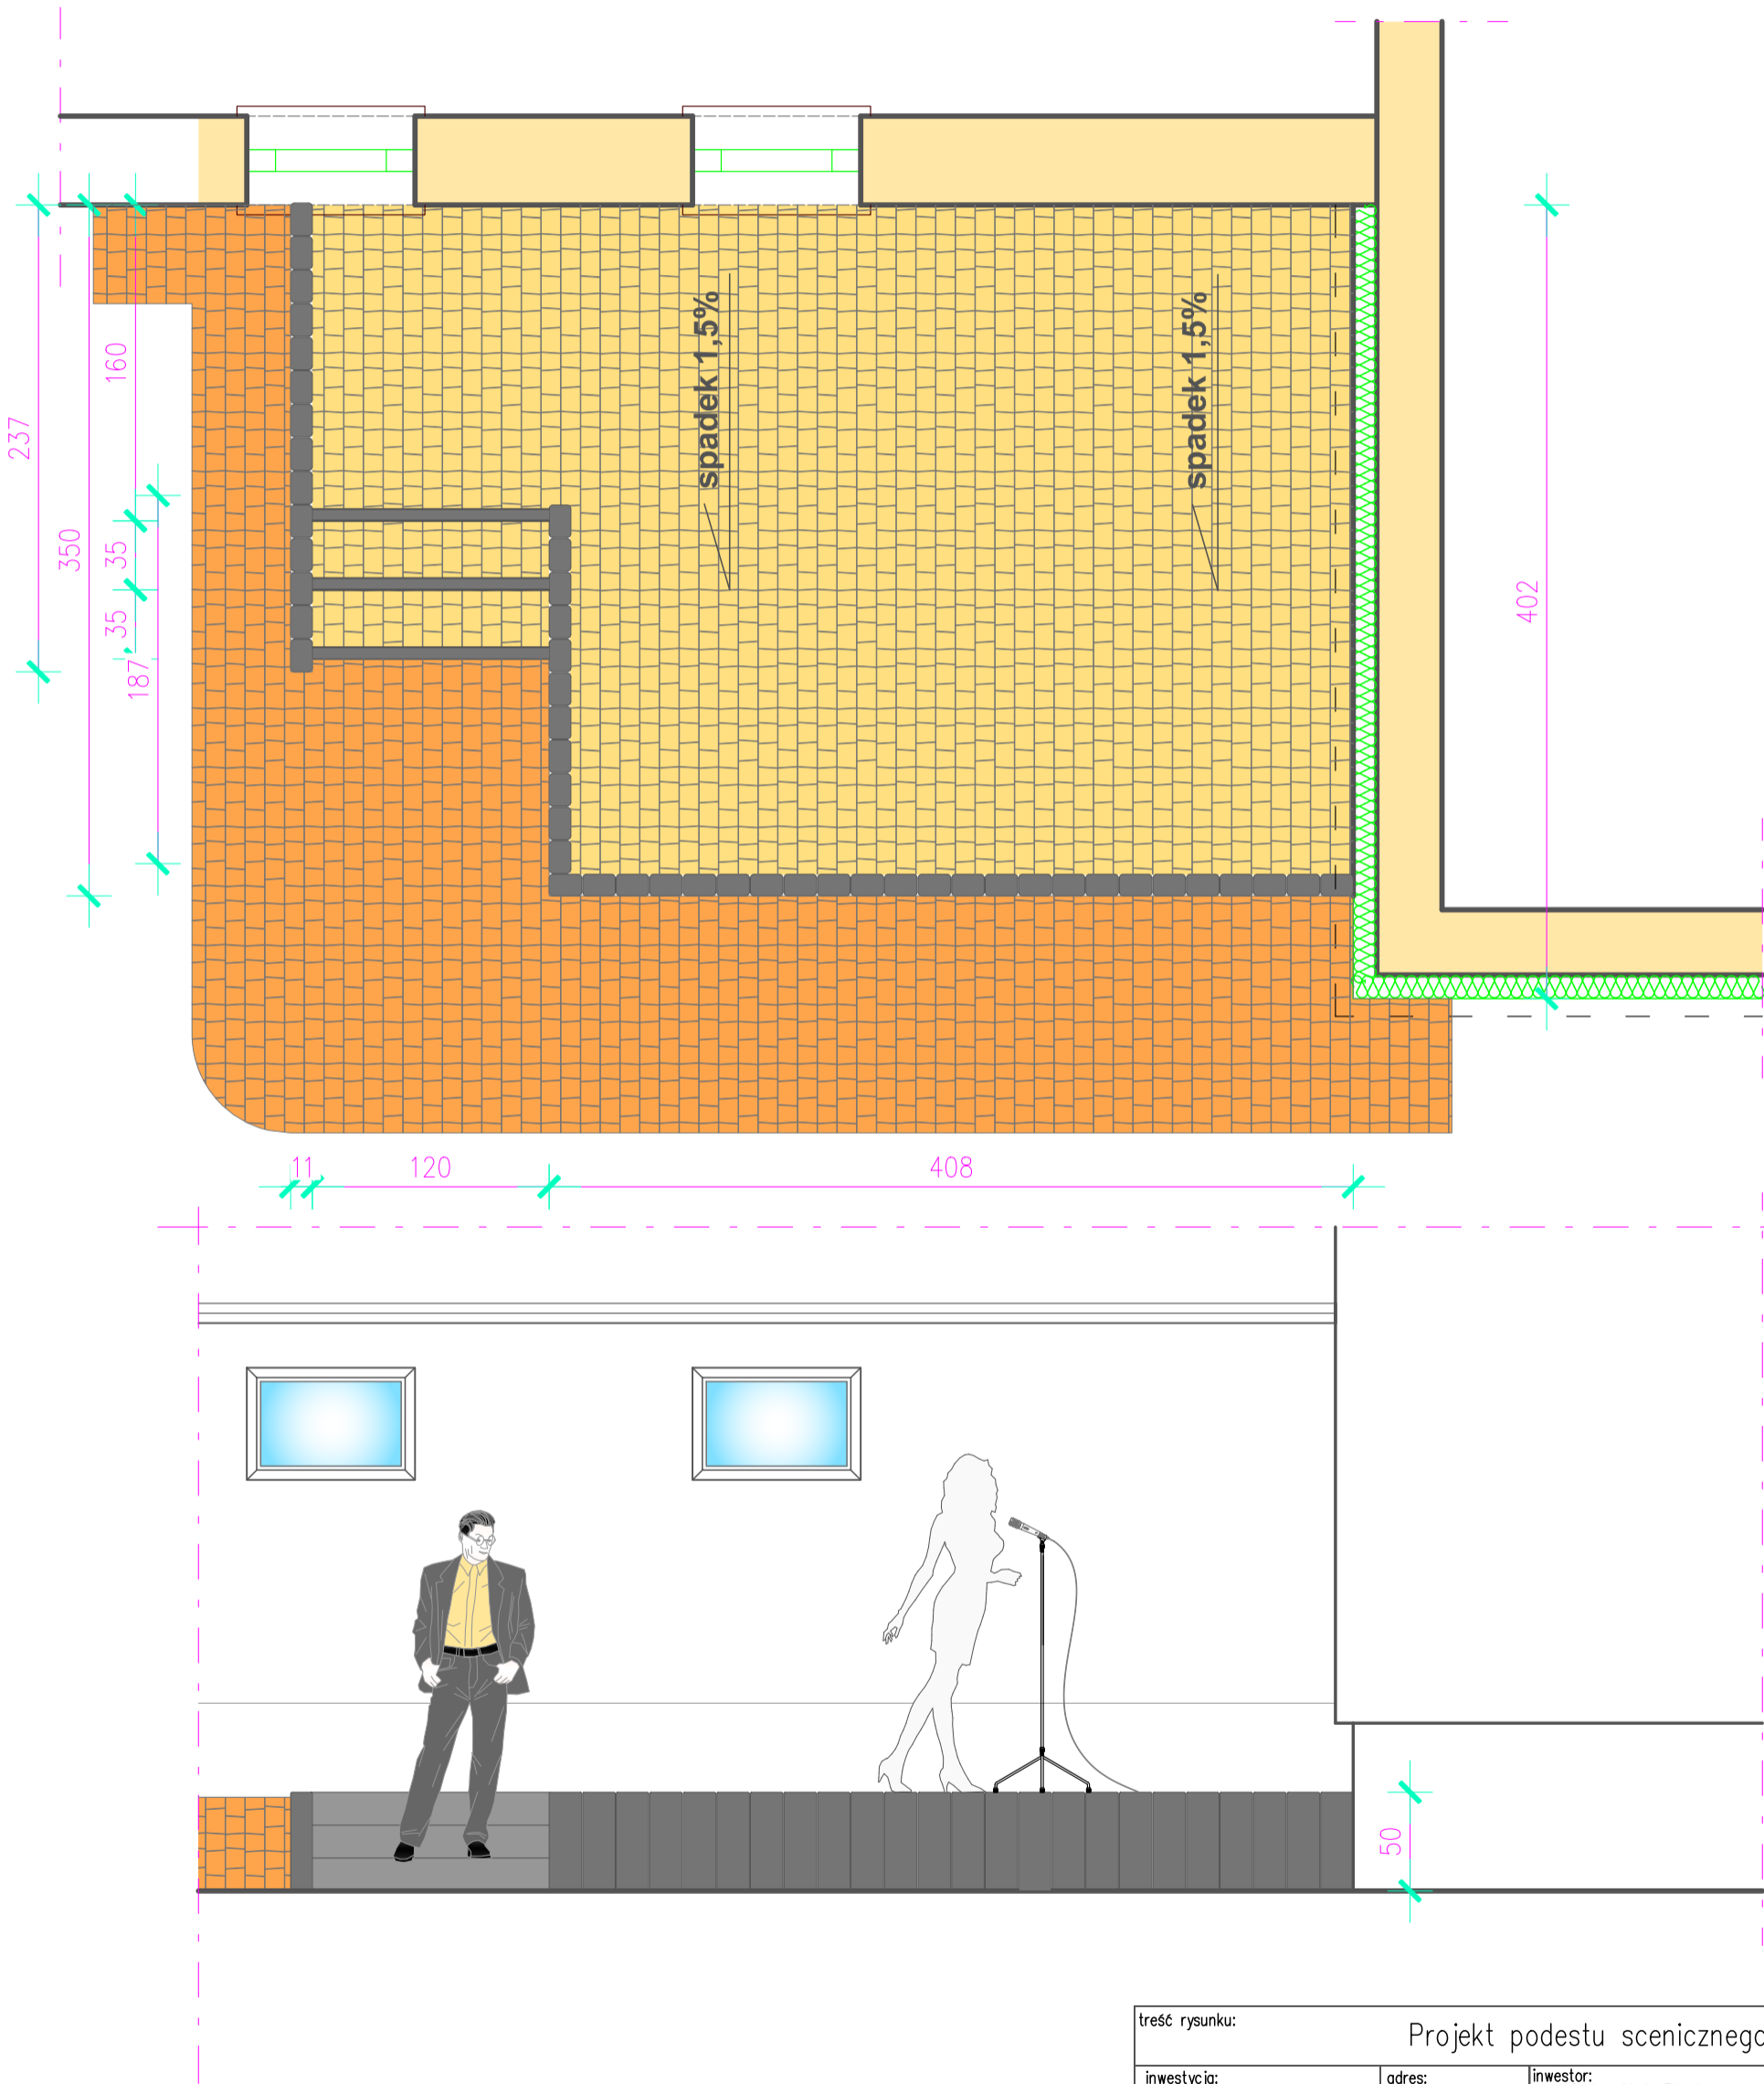

treść rysunku:		Projekt podestu scenicznego	
inwestycja:		adres:	
REWALORYZACJA PRZESTRZENI PUBLICZNEJ PRZY GOK W MAŁYM PŁOCKU		Mały Płock ul.ks.Cibrowskiego 3, działka nr 310/2, 18-516 Mały Płock	
		inwestor:	
		Gmina Mały Płock ul. Jana Kochanowskiego 15, 18-516 Mały Płock	
		faza:	
projektant:		skala:	
UWNI 8 7362-14/84 PŁ.20/1952/2018 Stawomir Daniszewski		1:35	
projektant:		nr.rys.	
BI-P600X/742/09/2018 PŁ-0348 Marek Michalak		2	
		data:	
		10.03.2018	