


WIDOK ELEWACJI ALTANKI

SKALA 1:50

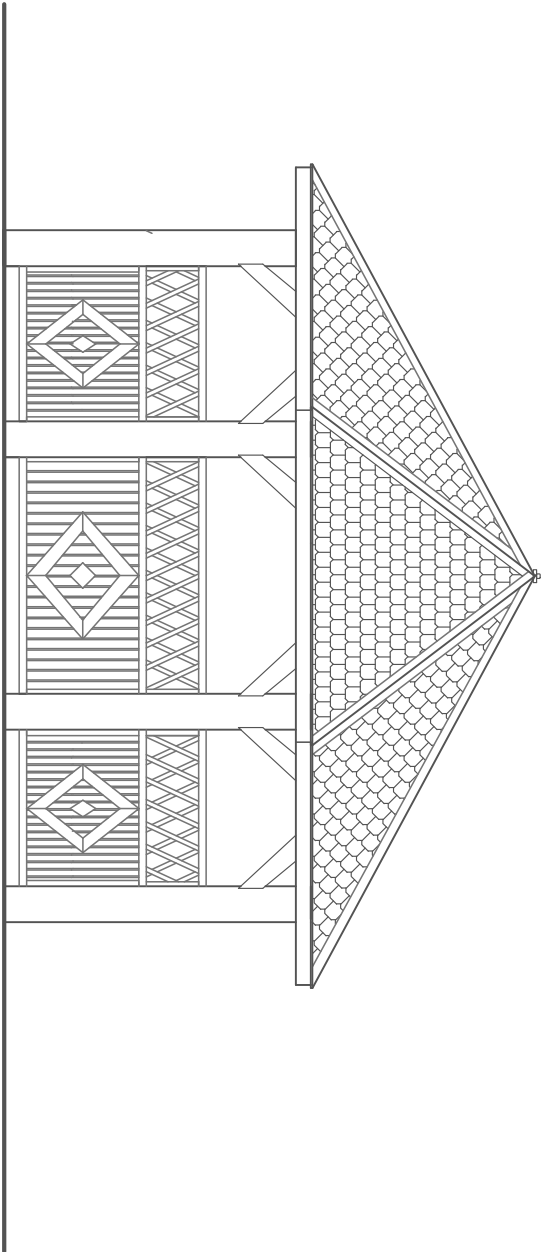

treść rysunku: ALTANKA – WIDOK ELEWACJI ALTANKI			
inwestycja:	adres:	inwestor:	
REWALORYZACJA PRZESTRZENI PUBLICZNEJ PRZY GOK W MAŁYM PŁOCKU	Mały Płock ul.ks.Ciżbrowskiego 38, działka nr 310/2, 18-516 Mały Płock	Gmina Mały Płock ul. Jana Kochanowskiego 15, 18-516 Mały Płock	
projektant:	skala:	nr rys.	data:
Stawomir Doniszcwski 81-PŁOCK/14/09/2018 Pr-0348	1:50	9	10.03.2018
projektant:	Marek Michalik		