


RZUT WIĘŻBY DACHOWEJ SKALA 1:50

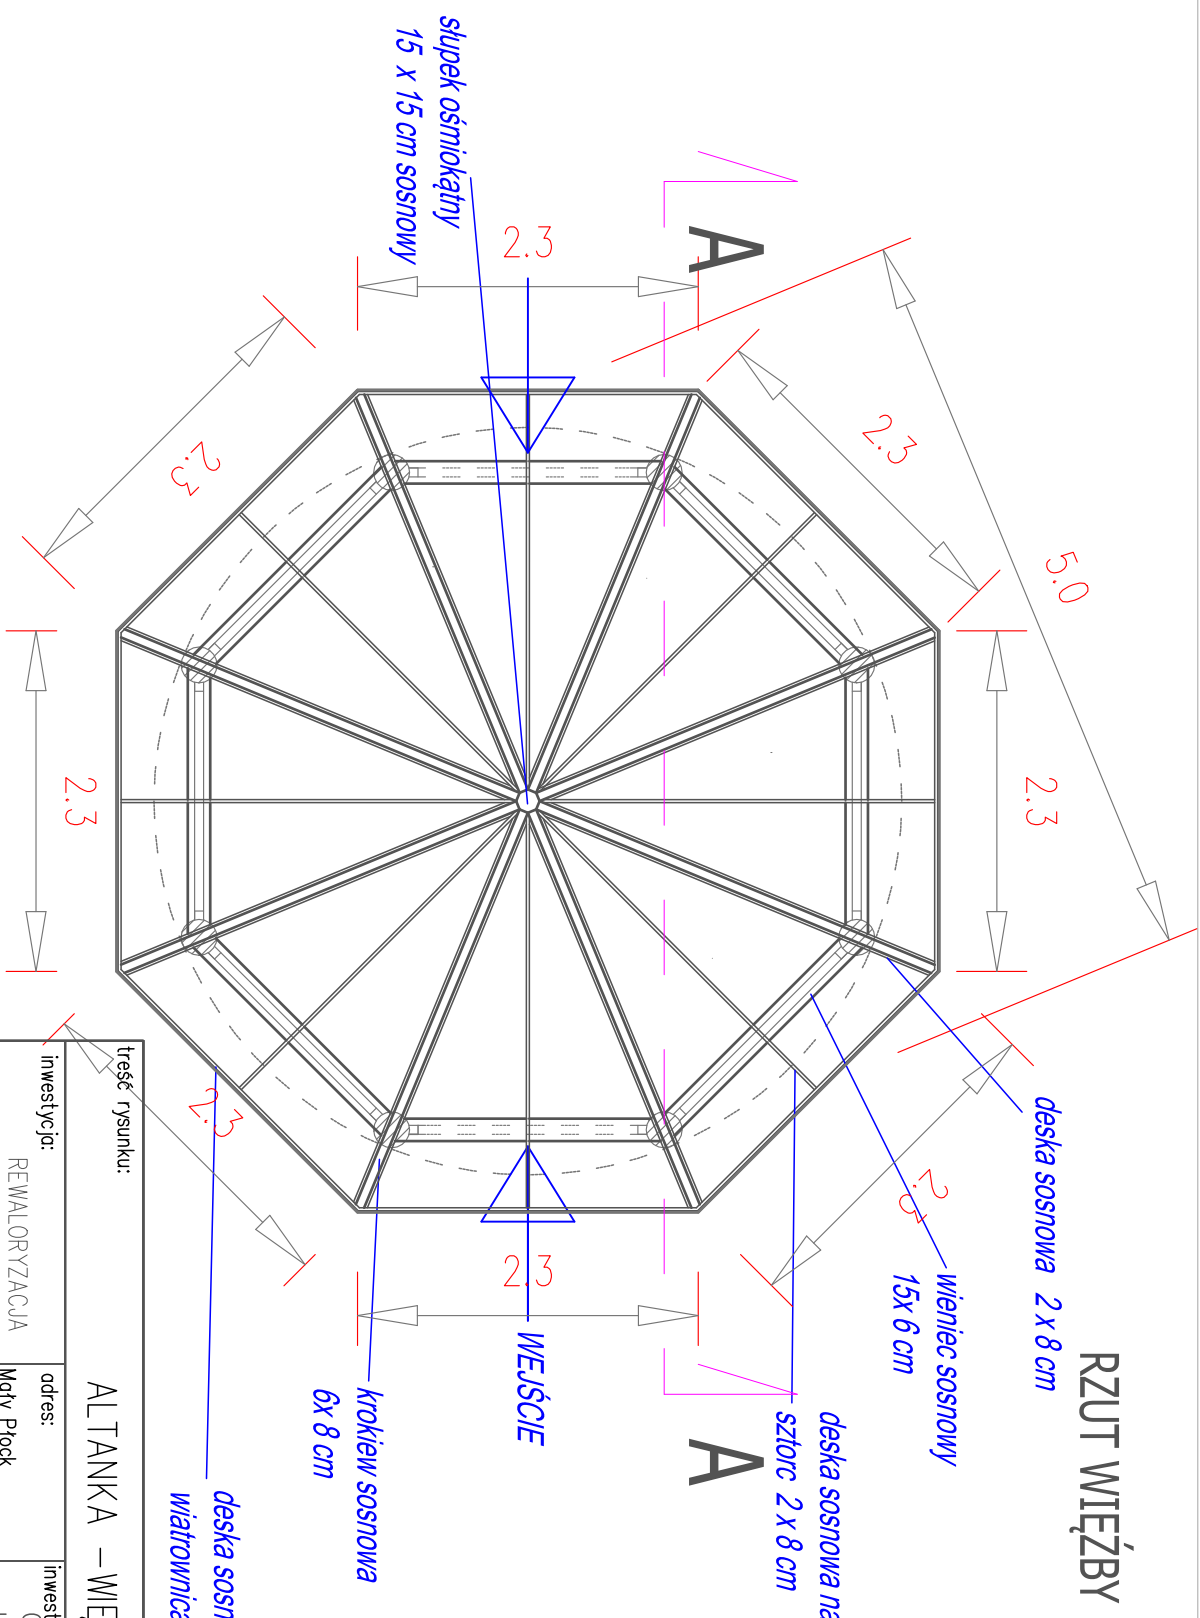

| | | | |
|--|---|--|------------|
| treść rysunku: | | | |
| inwestycja: | | adres: | |
| REWALORYZACJA PRZESTRZENI PUBLICZNEJ PRZY GOK W MAŁYM PŁOCKU | | Mały Płock ul. ks. Cibrowskiego 38, działka nr 310/2, 18-516 Mały Płock | |
| projektant: | Stawomir Doniszewski BI-P006/7/02/03/04 PD-0348 | skala: | 1:50 |
| projektant: | Marek Michalski | m.rys. | 6 |
| | | data: | 10.03.2018 |

ALTANKA – WIĘŻBY DACHOWEJ