


RZUT PRZYZIEMI
SKALA 1:50

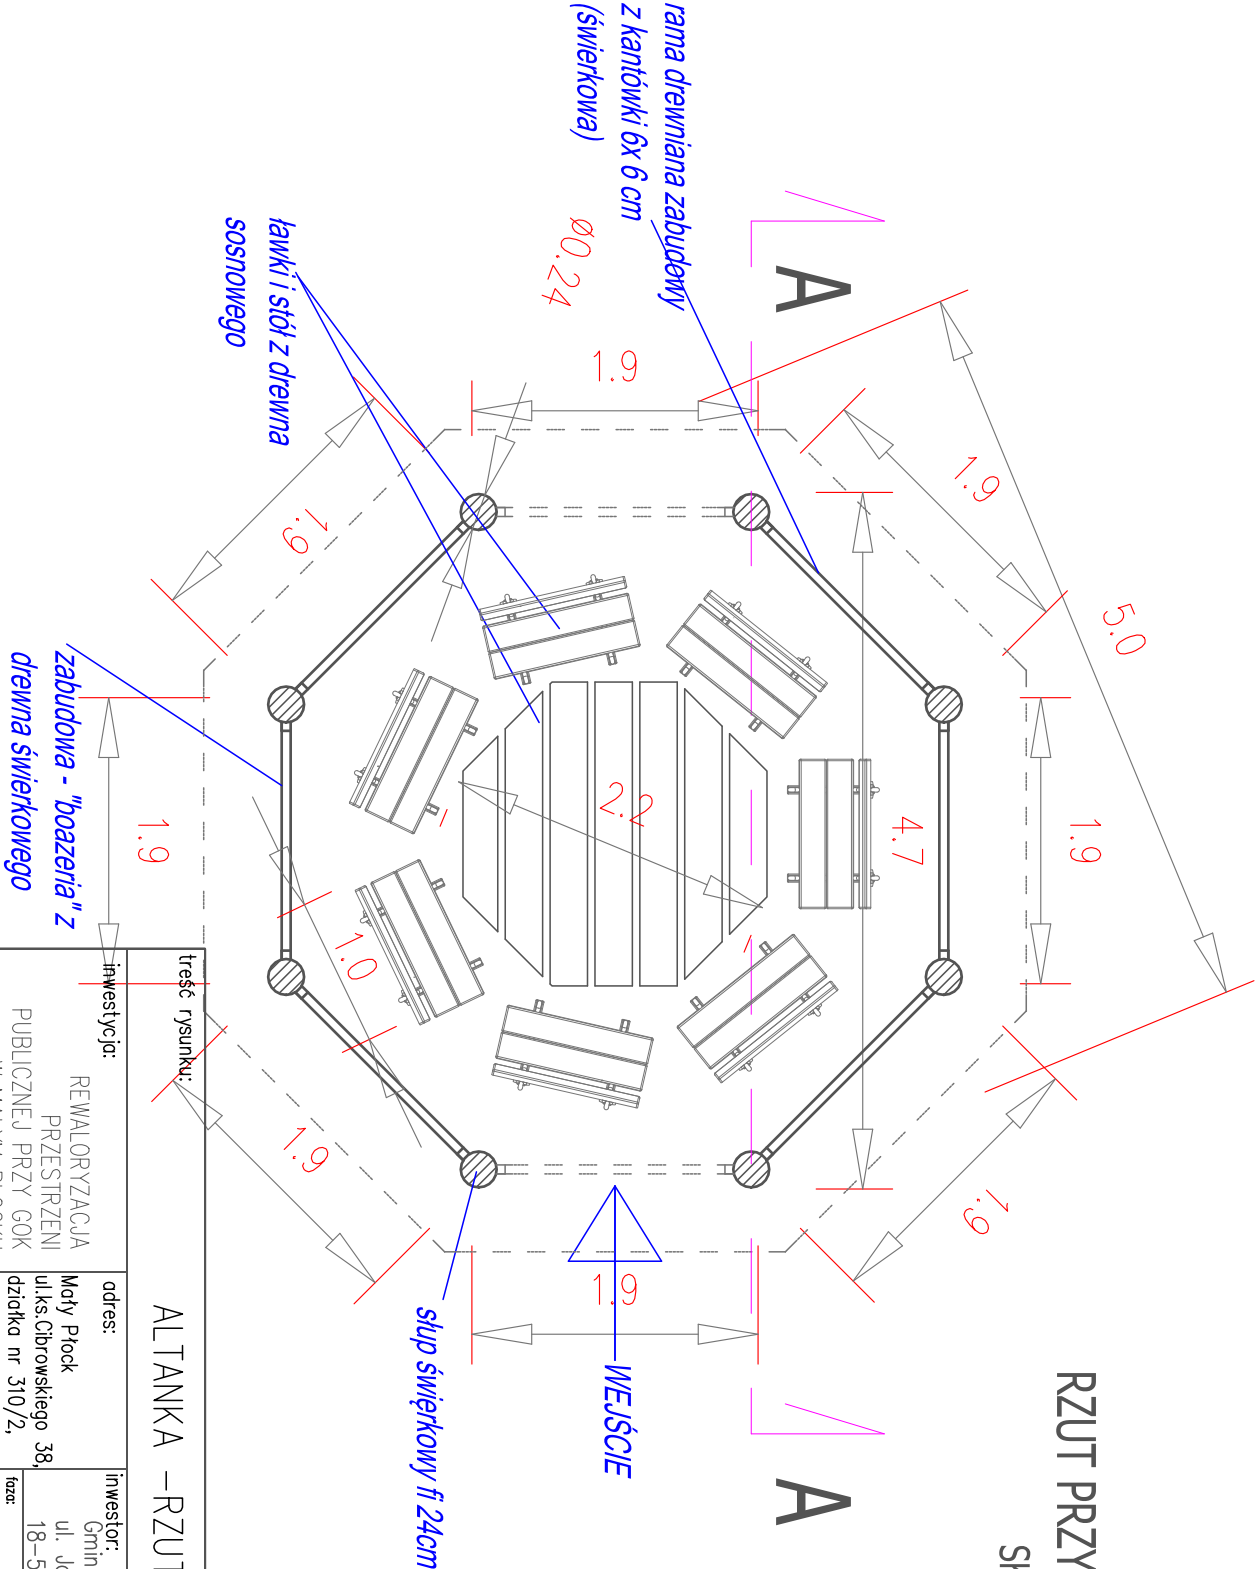

ALTANKA – RZUT PRZYZIEMI

treść rysunku:

inwestycja:	REWALORYZACJA PRZESTRZENI PUBLICZNEJ PRZY GOK W MAŁYM PŁOCKU	adres:	Mały Płock ul. ks. Cichrowskiego 38, działka nr 310/2, 18-516 Mały Płock	inwestor:	Gmina Mały Płock ul. Jana Kochanowskiego 15, 18-516 Mały Płock
projektant:	Stawomir Donszewski ul. II Złota 14/94 PL 60-012/02 BI-P006/702/02/030 IP-0346	skala:		m.c./r.	1:50
projektant:	Marek Michalski	m.c./r.	5	data:	10.03.2018